SY424 - BM1

Ref: A4

SY424 - EJ1

5x150 FC

NA

0.8

Ref: B5

SY424 - EK1

Ref: B5

SY424 - EP1

Ref: C9

SY424 - PS1

5.0

0.6

396 B.A.P Drum No 1151

Pilot 396

Spec No 2198

Ref: B6

SY424 - PX1

5.2

0.9

396 B.A.P Drum No 1151

Pilot 396

Spec No 2198

Ref: C10

SY424 - SL1

5.2

0.8

Ref: B7

SY424 - SN1

4x125 PVC

0.65

0.45

Ref: B7

SY424 - SQ1

4x125 PVC

N/A

0.65

Ref: A6

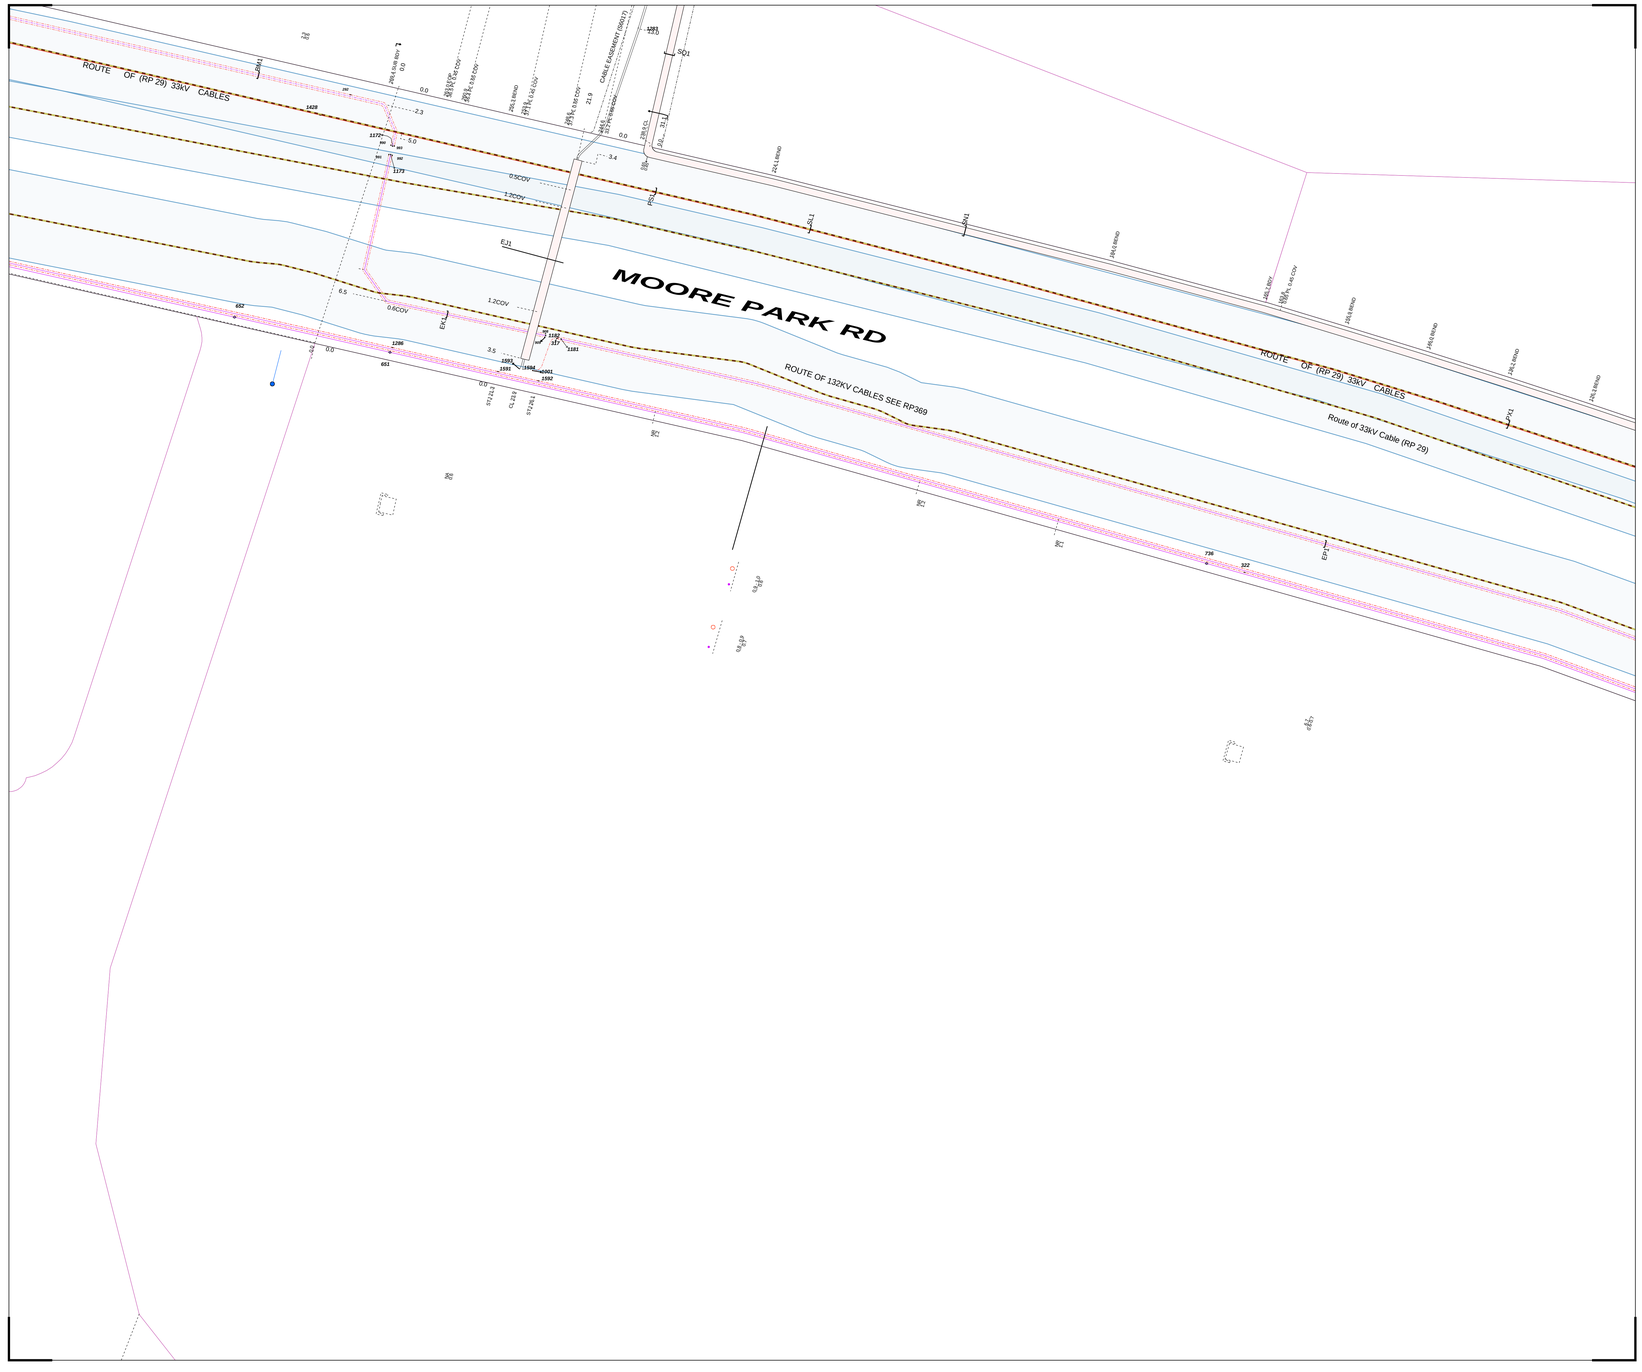
ROUTE OF (RP 29) 33kV CABLES
MOORE PARK RD
ROUTE OF 132KV CABLES SEE RP369
ROUTE OF (RP 29) 33kV CABLES
Route of 33kV Cable (RP 29)
CABLE EASEMENT (6900 D)
EJ1
EK1
EP1
EX1
SQ1
PX1
SN1
0.5COV
1.2COV
0.6COV
1.5COV
396.6 BEND
224.4 BEND
246.5 BEND
246.5 BEND
246.5